


# 1 ЭТАЖ

## План-схема расстановки осветительных приборов и их включения

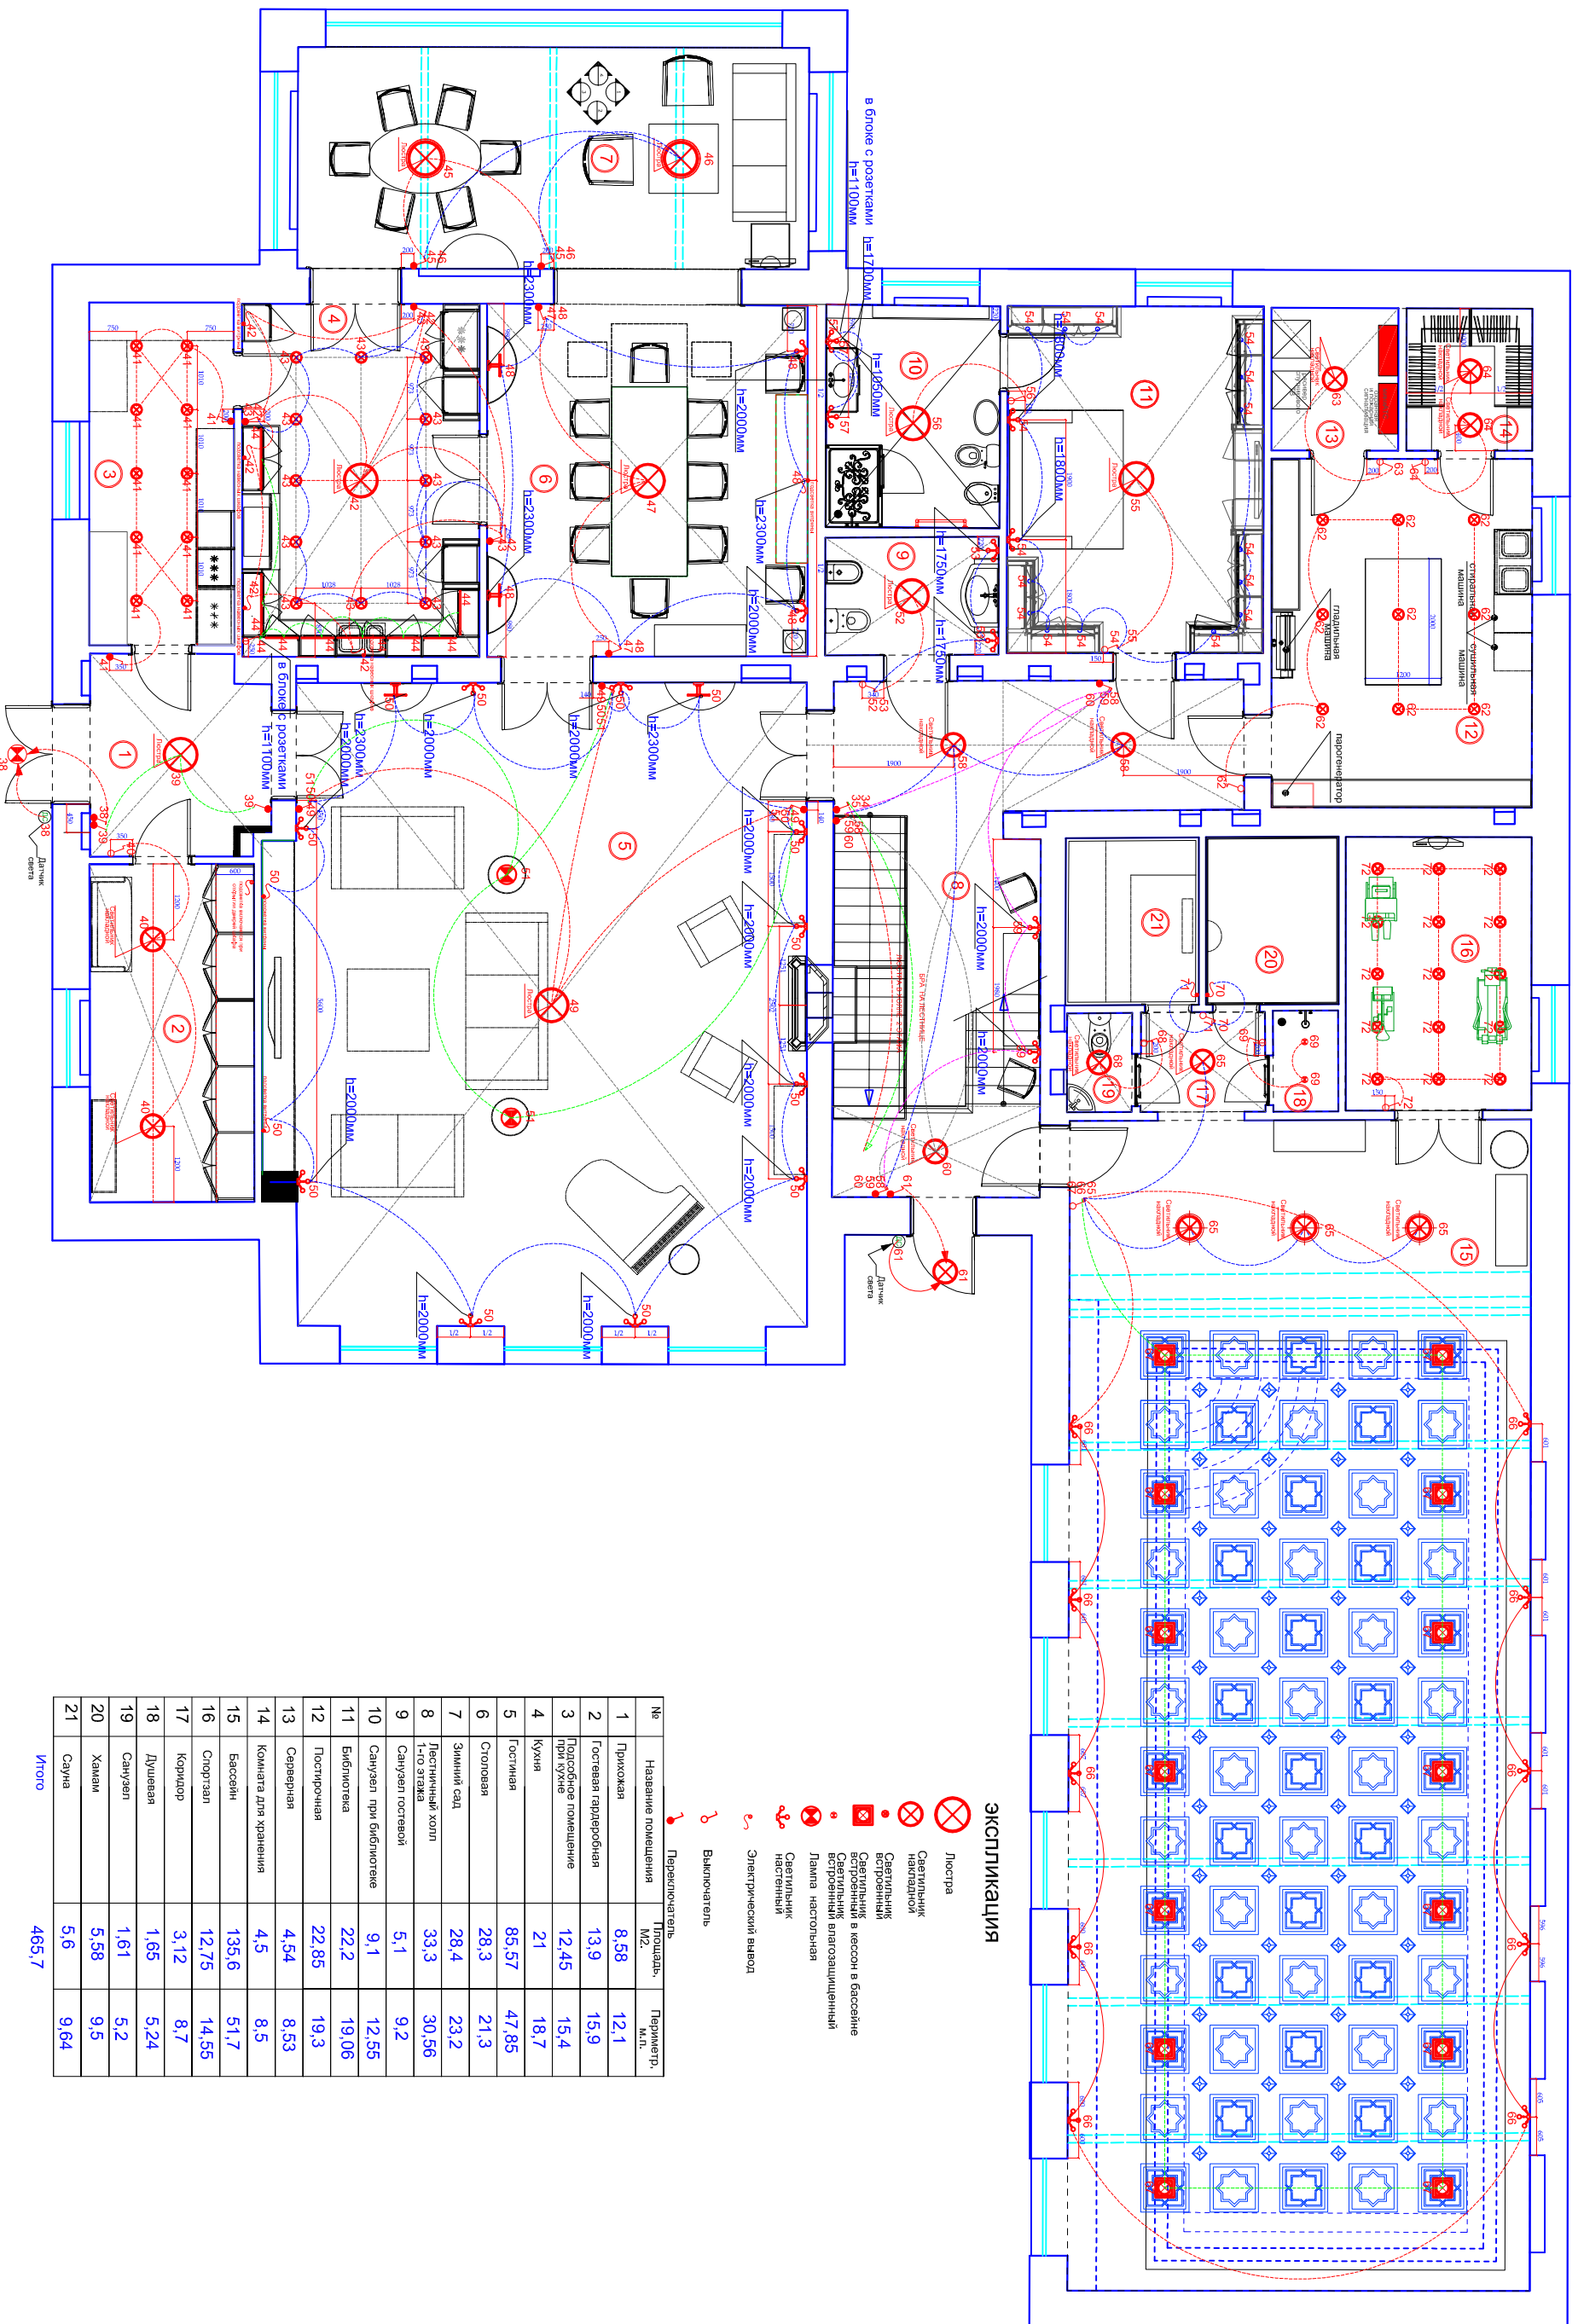

Примечание: привязки потолочных светильников будут даны после утверждения плана потолков  
 Все выключатели, кроме особо обозначенных, делать на высоте 1000 мм от "Чистого пола"