


# 1 ЭТАЖ

## План-схема расстановки электротехнического оборудования

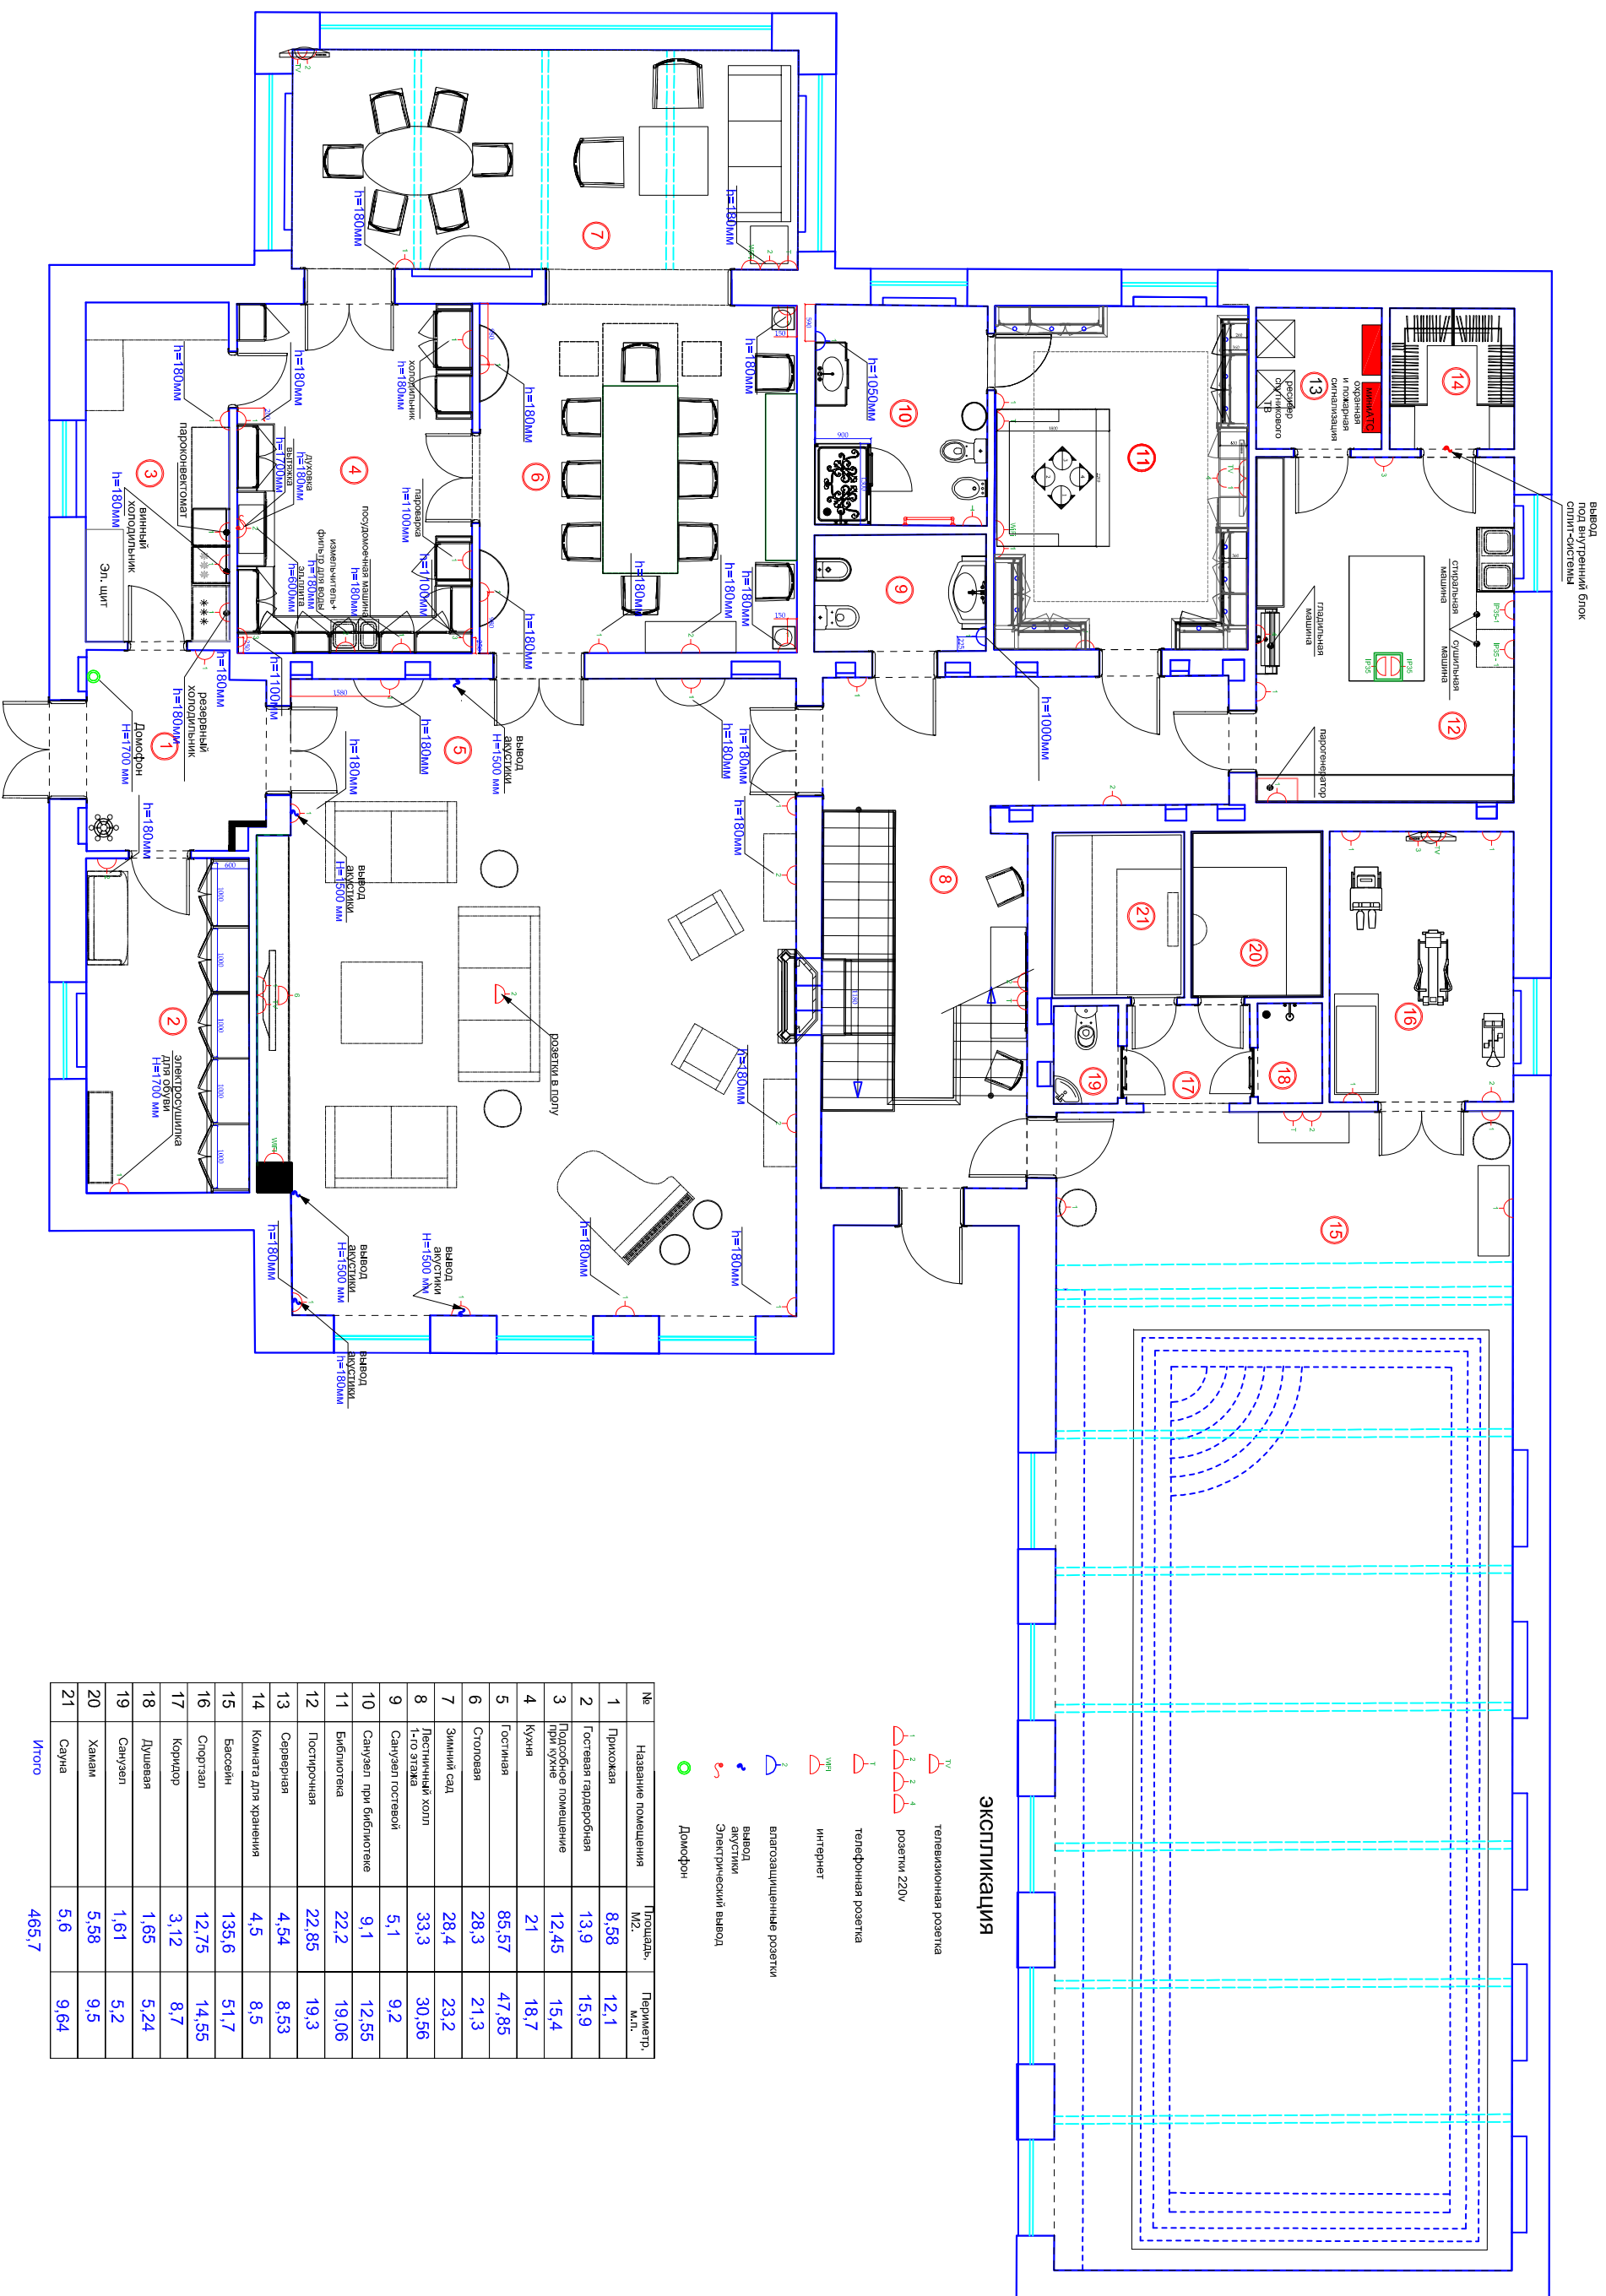

### Экспликация

- телевизионная розетка
- розетки 220V
- телефонная розетка
- интернет
- влагозащитные розетки
- вывод акустики
- электрический вывод
- домофон

№	Название помещения	Площадь, м.кв.	Периметр, м.п.
1	Прихожая	8,58	12,1
2	Гостевая гардеробная	13,9	15,9
3	Подсобное помещение при кухне	12,45	15,4
4	Кухня	21	18,7
5	Гостиная	85,57	47,85
6	Столовая	28,3	21,3
7	Зимний сад	28,4	23,2
8	Лестничная холл 1-го этажа	33,3	30,56
9	Санузел гостей	5,1	9,2
10	Санузел при библиотеке	9,1	12,55
11	Библиотека	22,2	19,06
12	Постирочная	22,85	19,3
13	Серверная	4,54	8,53
14	Комната для хранения	4,5	8,5
15	Бассейн	135,6	51,7
16	Спортзал	12,75	14,55
17	Коридор	3,12	8,7
18	Душевая	1,65	5,24
19	Санузел	1,61	5,2
20	Халва	5,58	9,5
21	Сауна	5,6	9,64
<b>Итого</b>		<b>465,7</b>	