






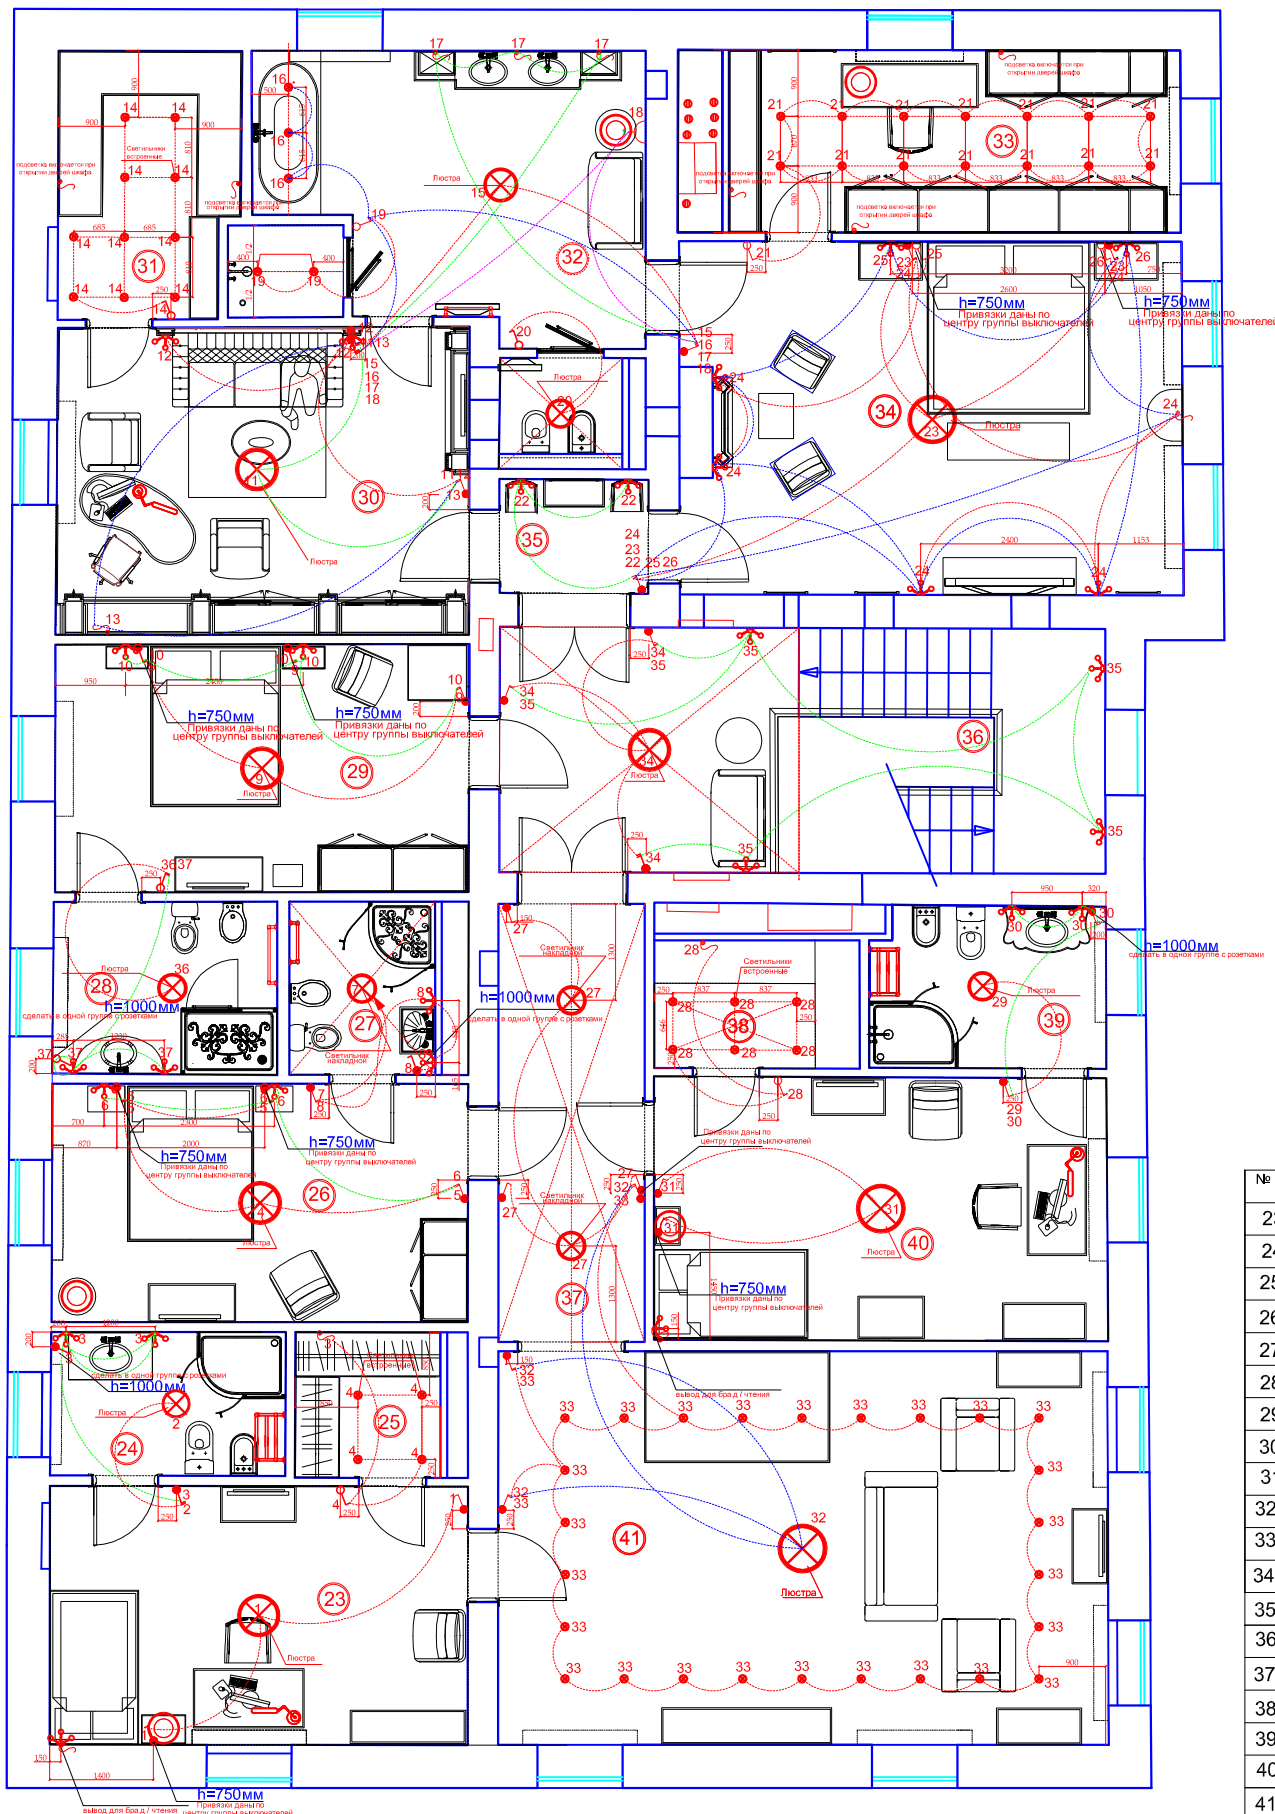


2 этаж

план-схема расстановки осветительных приборов и их включения



Экспликация

-  Люстра
-  Светильник накладной
-  Светильник встроенный
-  Светильник настенный
-  Электрический вывод
-  Выключатель
-  Переключатель

№	Название помещения	Площадь, м.п.	Периметр, м.п.
23	Спальня Феде	19,74	18,29
24	Ванная Феде	6,16	10,23
25	Гардеробная Феде	3,86	7,87
26	Спальня няни	18,1	17,7
27	Ванная комната няни	4,6	8,6
28	Ванная комната бабушки	7,07	10,73
29	Спальня бабушки	18,73	17,9
30	Кабинет	23,2	19,5
31	Гардеробная Алексея	8,56	12,2
32	Мастер ванная	22,47	32,1
33	Гардеробная Юлии	14,97	17,1
34	Мастер спальня	32,47	23,15
35	Коридор 1	3,1	7,1
36	Лестничный холл 2-го этажа	27,1	23
37	Коридор 2	11,7	15,8
38	Гардеробная Даши	4,8	9
39	Ванная Даши	6,9	10,8
40	Спальня Даши	21,8	19,37
41	Игровая	43,84	27,2

Итого 299,17

Примечание: привязки потолочных светильников будут даны после утверждения плана потолков
Все выключатели, кроме особо обозначенных делать на высоте 1000 мм от "чистого пола"