


2 этаж

план-схема расстановки электротехнического оборудования

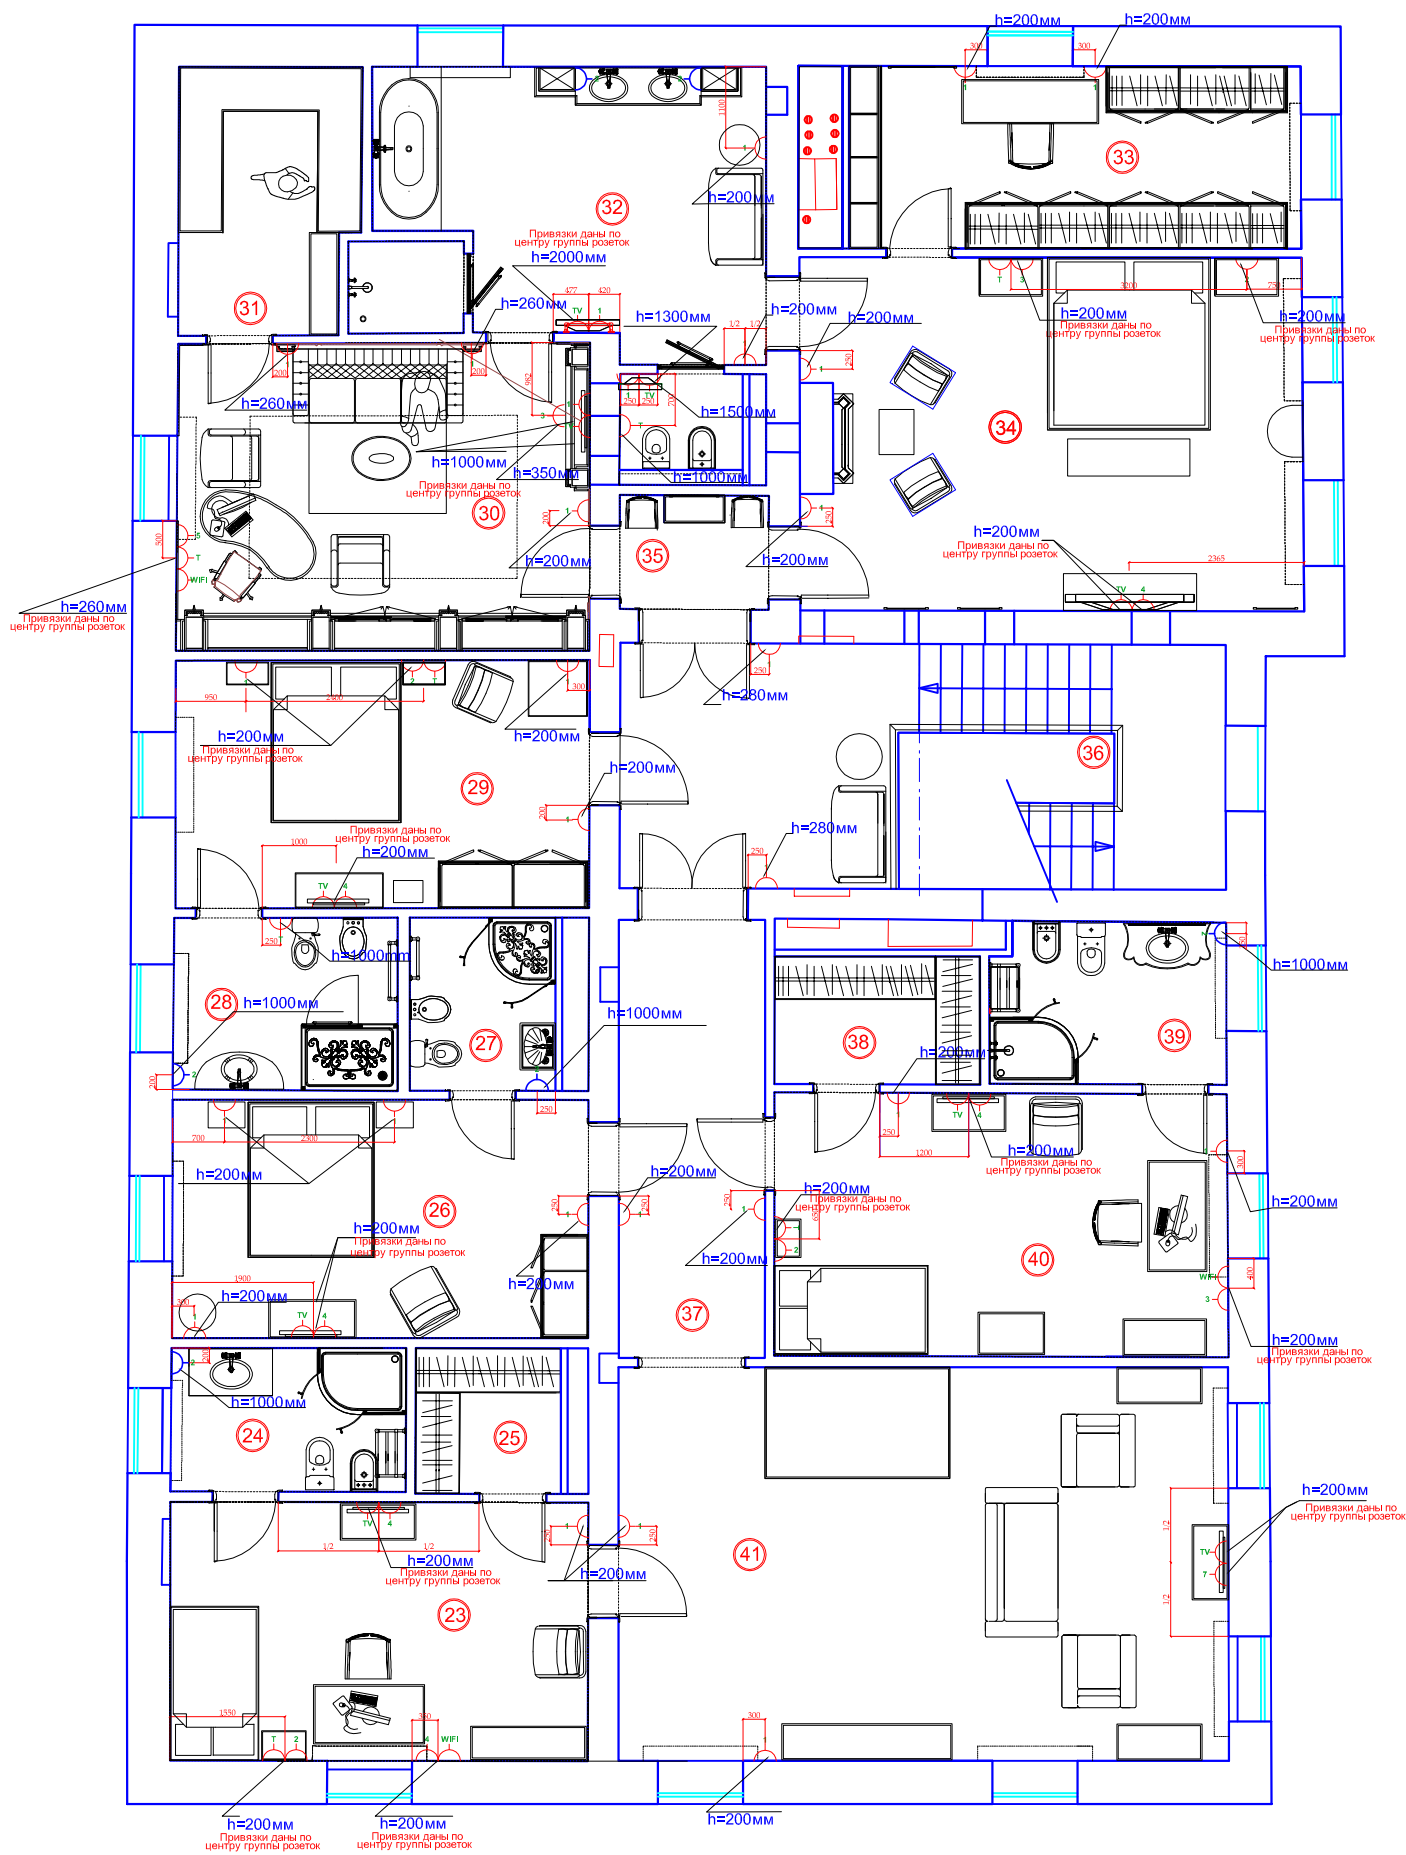

экспликация

- телевизионная розетка
- розетки 220v
- телефонная розетка
- интернет
- влагозащищенные розетки

№	Название помещения	Площадь, М2.	Периметр, м.п.
23	Спальня Феде	19,74	18,29
24	Ванная Феде	6,16	10,23
25	Гардеробная Феде	3,86	7,87
26	Спальня няни	18,1	17,7
27	Ванная комната няни	4,6	8,6
28	Ванная комната бабушки	7,07	10,73
29	Спальня бабушки	18,73	17,9
30	Кабинет	23,2	19,5
31	Гардеробная Алексея	8,56	12,2
32	Мастер ванная	22,47	32,1
33	Гардеробная Юлии	14,97	17,1
34	Мастер спальня	32,47	23,15
35	Коридор 1	3,1	7,1
36	Лестничный холл 2-го этажа	27,1	23
37	Коридор 2	11,7	15,8
38	Гардеробная Даши	4,8	9
39	Ванная Даши	6,9	10,8
40	Спальня Даши	21,8	19,37
41	Игровая	43,84	27,2
Итого		299,17	