


1-й УРОВЕНЬ

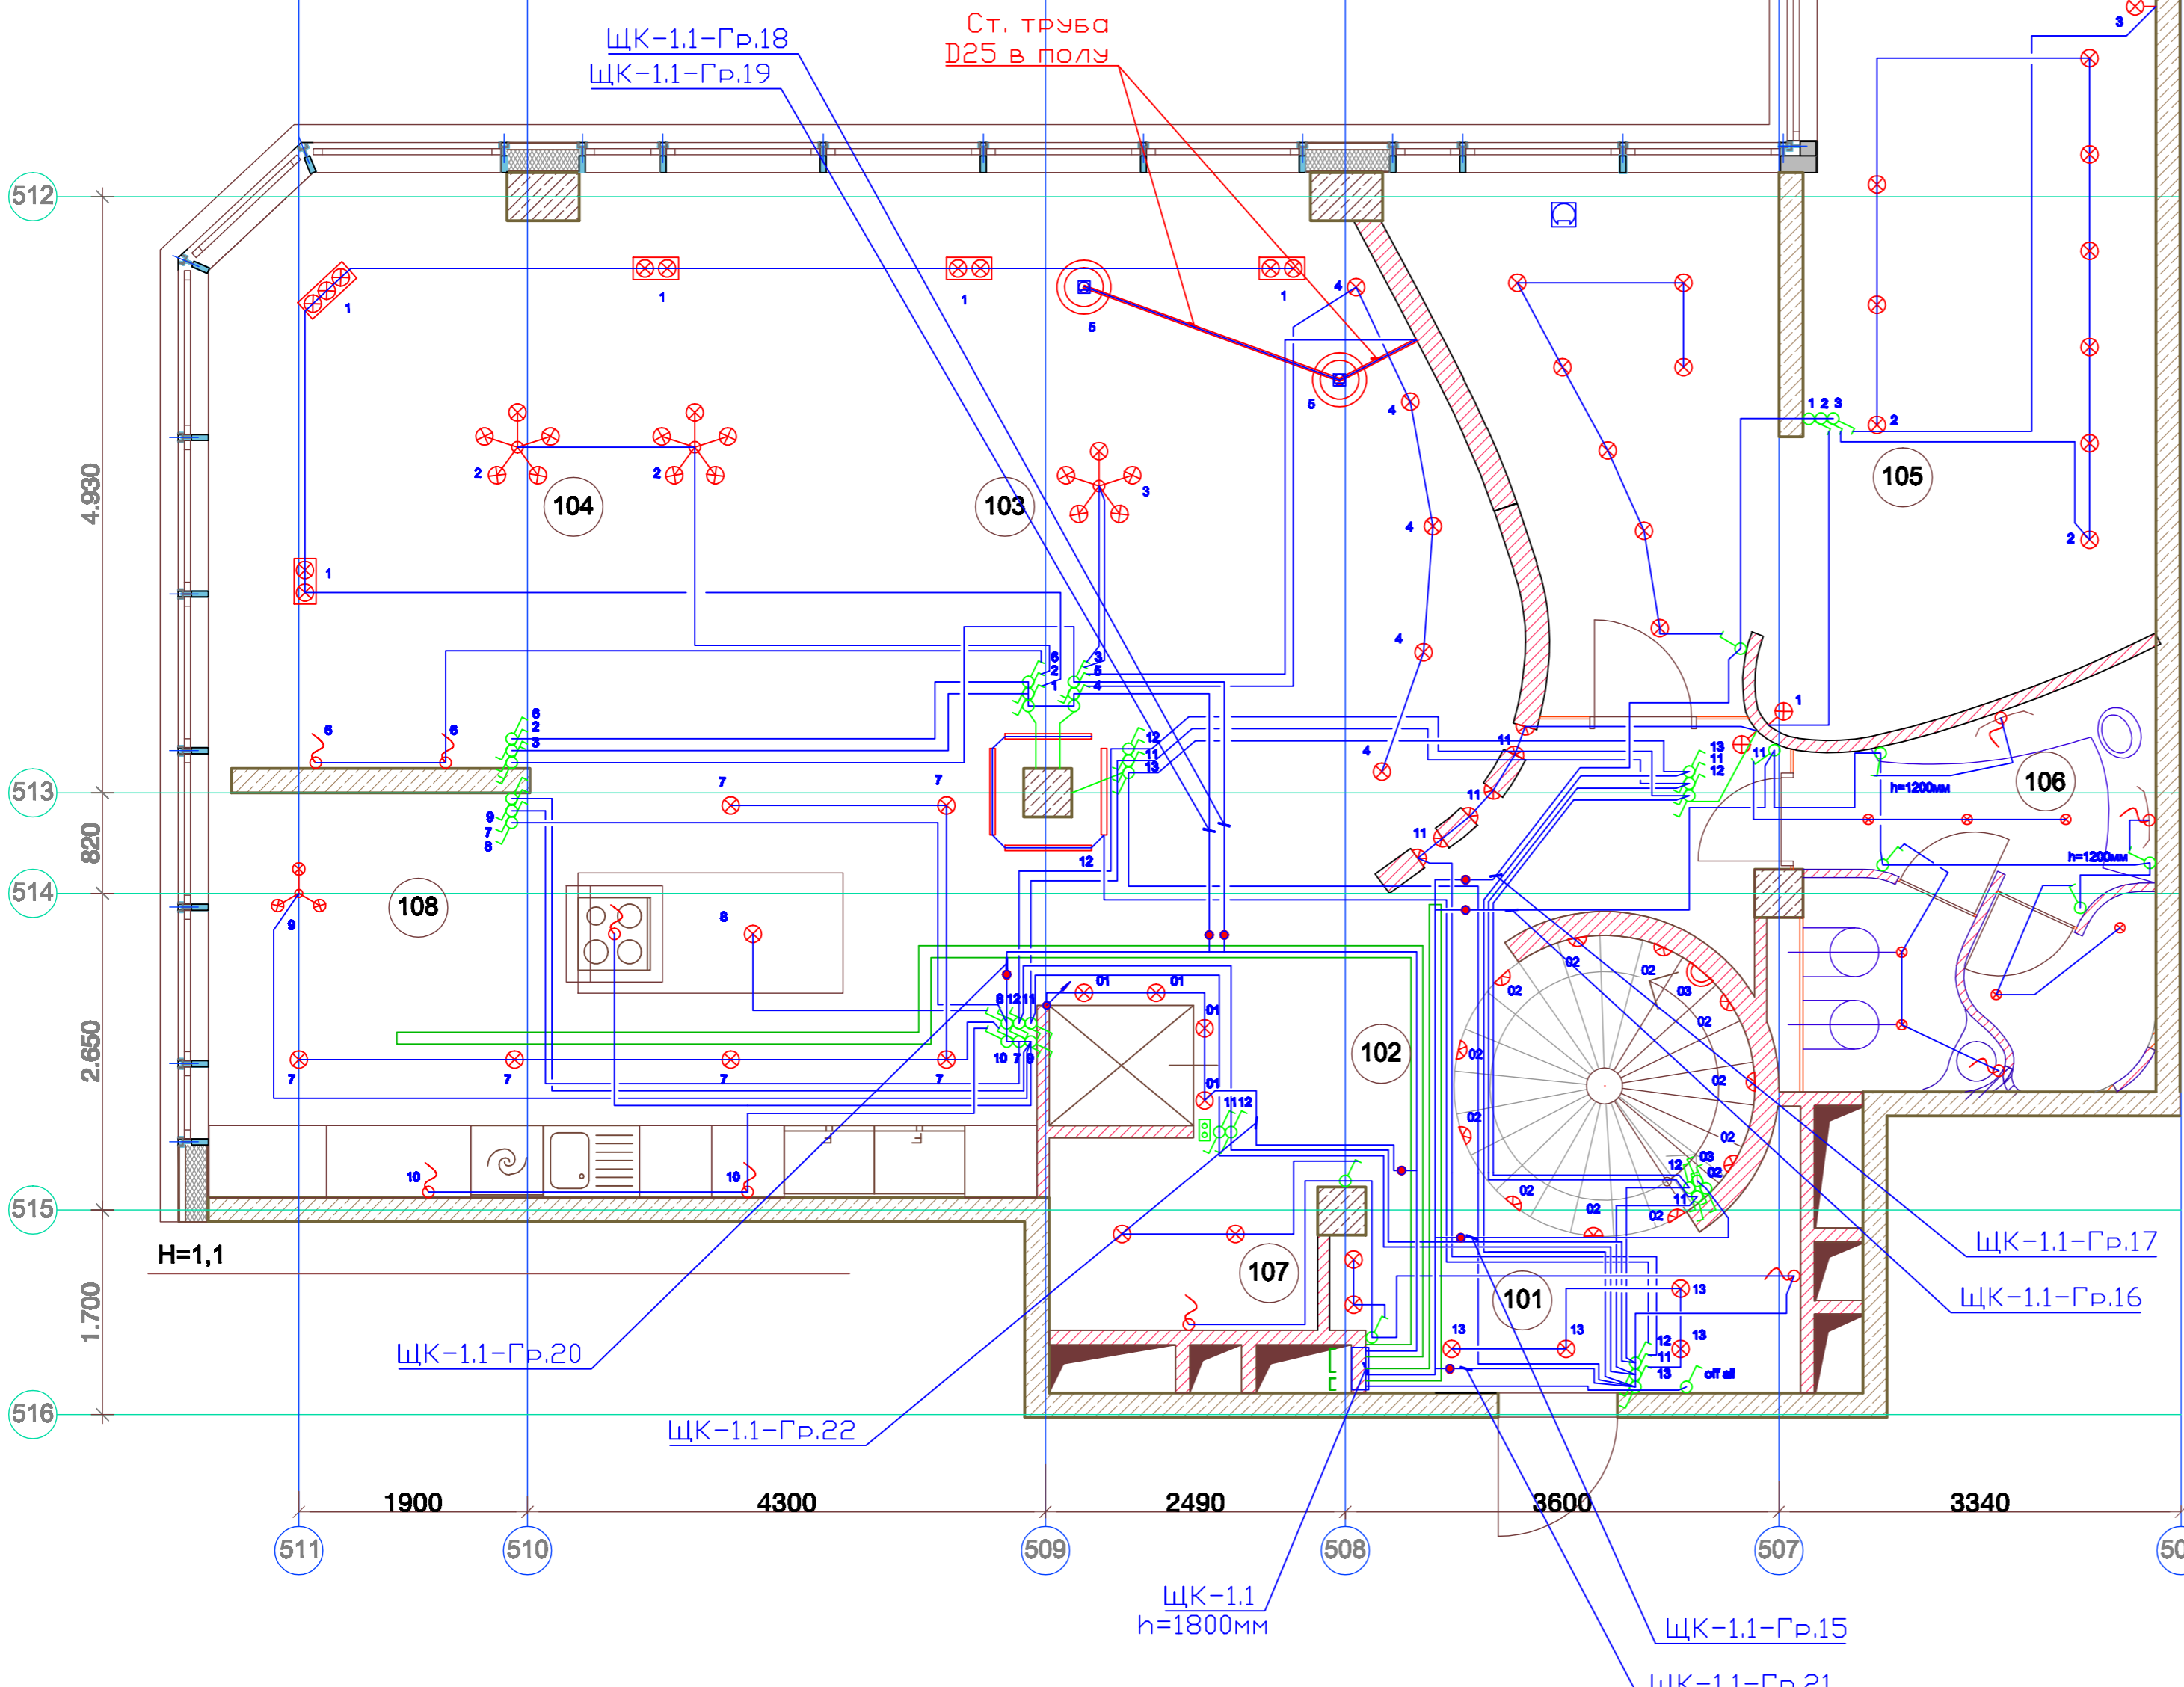


ЭКСПЛИКАЦИЯ ПОМЕЩЕНИЙ 1-й УРОВЕНЬ

Номер по плану	Наименование помещения	Площадь, м²
101	Прихожая	5,95
102	Холл	15,24
103	Гостиная	37,78
104	Столовая	22,04
105	Библиотека	30,61
106	Санузел для гостей	9,42
107	Гардеробная	3,36
108	Кухня	19,44
Итого 1-й уровень		143,84

УСЛОВНЫЕ ОБОЗНАЧЕНИЯ

	Выключатель однополюсный, 10А, 220В, 50Гц, IP20. серия ...
	1 Номер управляемого светильника.
	Переключатель однополюсный, 10А, 220В, 50Гц, IP20. серия ...
	Переключатель двухполюсный, 10А, 220В, 50Гц, IP20. серия ...
	Выключатель кнопочный, 10А, 220В, 50Гц, IP20. серия ...
	Датчик движения, 10А, 220В, 50Гц, IP20. серия ...
	Вывода кабеля.
	Кнопка вызова лифта.
	Место подъема/опуска кабеля по стене.

Примечание:
 1. Прокладка кабелей сети освещения в запотолочном пространстве в гофрированной негорючей ПВХ-трубе с учетом инженерных коммуникаций.
 2. Приемышки светильников по АР чертежам.
 3. Выключатели установить на расстоянии 150 мм от края сферного проема до края рамки и на высоте 900 мм (если не указана другая высота).
 4. Для всех кабельных пробок должна обеспечиваться их сменяемость.
 5. В качестве распаечных коробок использовать установочные коробки для выключателей. Соединение в коробке с помощью клемных колодок Wago.
 6. Прокладку распределительной сети освещения вести кабелем NYM 3x1,5мм², 2x1,5мм², 4x1,5мм² в зависимости от схемы соединения.
 7. Все кабели и распаечные коробки должны быть промаркированы (вариант маркировки указан ниже).

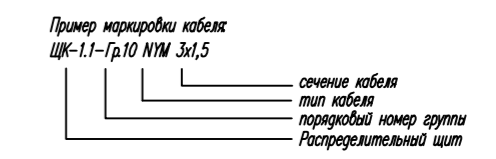

		07/05-2008		30М2	
		Заказчик: Частное лицо.			
		4-х уровневый пентхаус по адресу: город Москва, улица Щаповка, дом 10, квартира 390.			
		Внутреннее электрооборудование.		Страница	Лист
				P	15
Изм.	Лист	Документ No	Подпись	Дата	
Разработал	Платонов А.А.			13.11.08	
Глав. спец.	Величкин Н.Н.			13.11.08	
ГИП	Чернова Т.Ю.			13.11.08	
Директор	Фадеев Ю.Н.			13.11.08	
План распределительной сети электроосвещения 1-го этажа.				000 "СТРОЙСТИЛЬ XXI ВЕК"	